



PLANOS GENERALES ESCALA 1/50

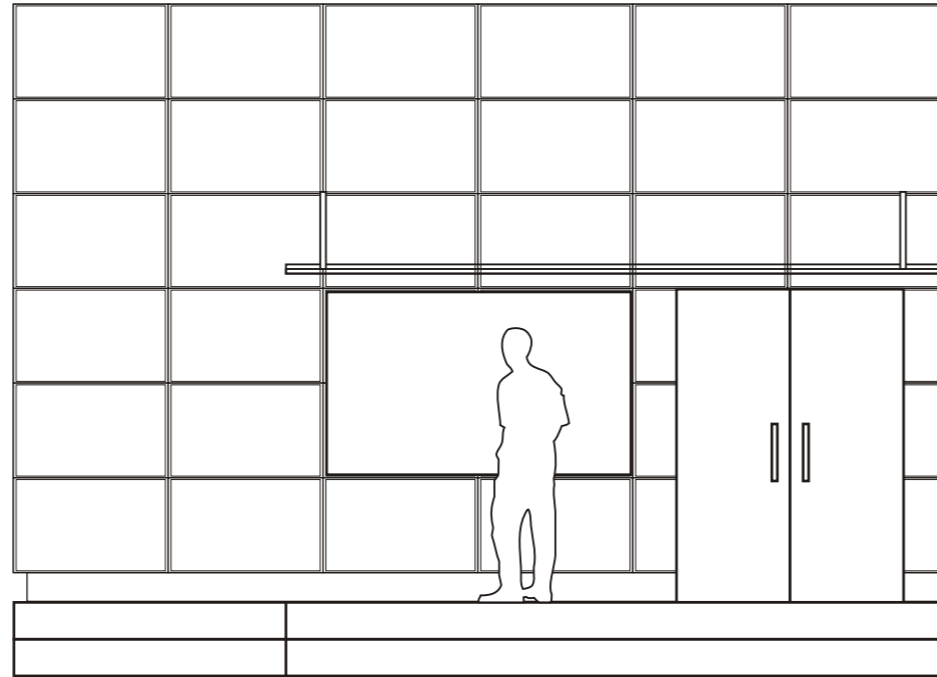

ALZADO FRONTAL

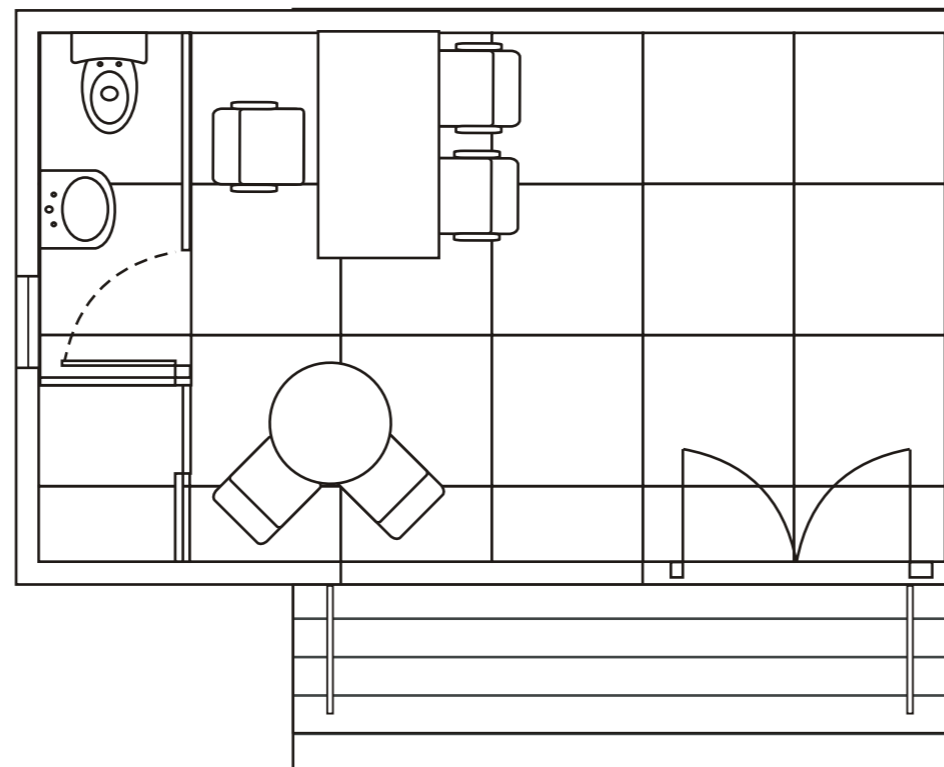

PLANTA GENERAL

ALZADO LATERAL

